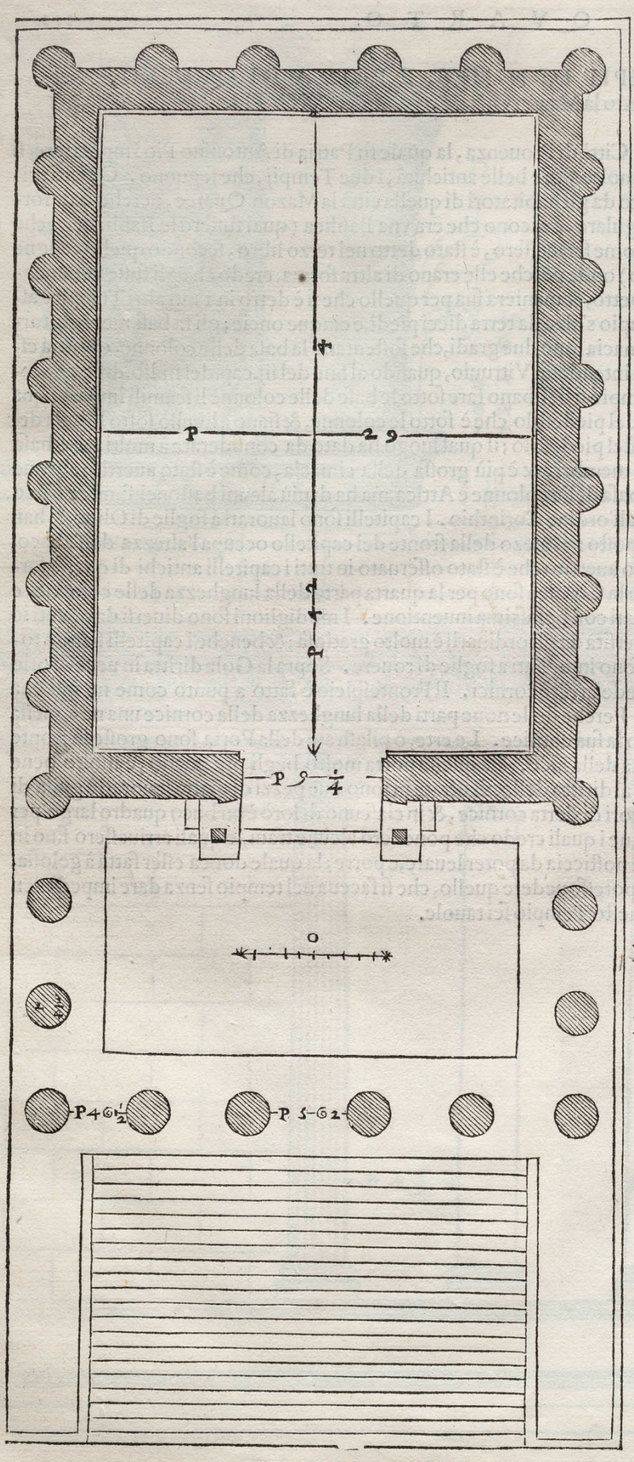

NELLA Prima ch'è la presente è disegnata la Pianta.

Nella Seconda il diritto della facciata dauanti.

Nella Terza il diritto per fianco.

Nella Quarta u'è parte de i membri.

A, E' la basa delle colonne.
B, La cimacia. } del piedesti
C, La basa. } lo.

& appresso ui è disegnata la quarta parte dell'impiè, & della pianta del capitello.

Nella Quinta u'è l'Architraue, il Fregio, e la Cornice.

Nella Sesta sono gli ornamenti della porta.

E, E' il pezzo di pietra forato posto sopra la cornice della porta al dritto delle pilastrate, che esce fuori di quella.

I fogliami che ui sono sopra, sono del fregio, che gira sopra le colonne intorno tutto il Tempio.

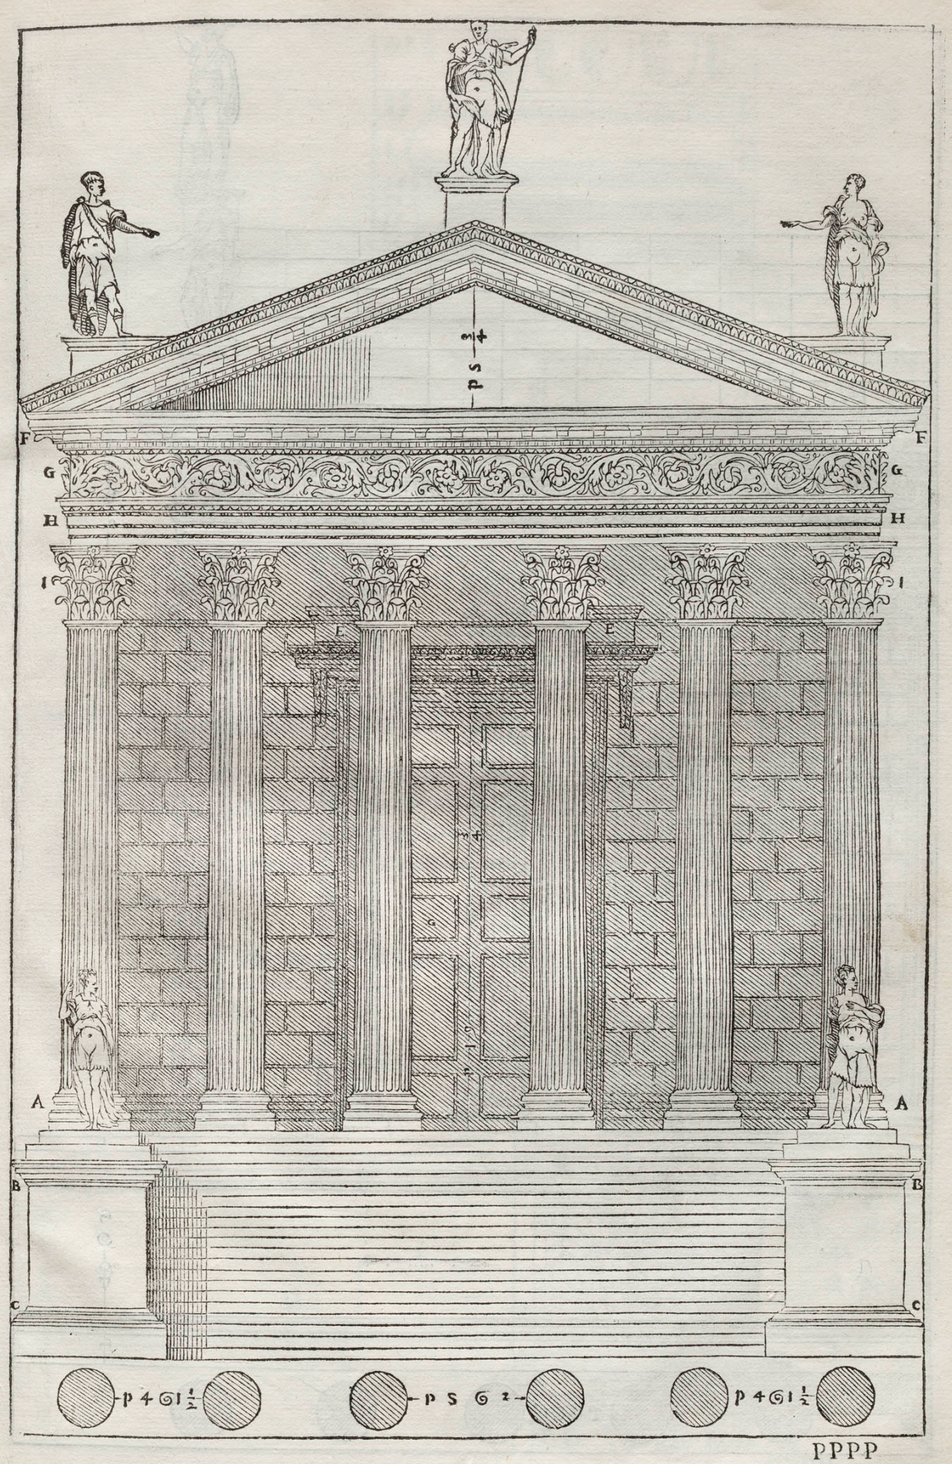

PPPP